



## LE CHÂTEAU DU COMTE ET DE LA COMTESSE DE TESSÉ

Construit en 1766, cet élégant château de style néoclassique fut l'œuvre d'Étienne-Louis Boullée, architecte du roi. Il fut implanté à 150m du château de Michel Le Tellier qui, délaissé et tombant en ruine, fut démoli en 1764. Louis XV céda l'usufruit du domaine à René-Mans de Froulay, comte de Tessé (1736-1814) et à son épouse Adrienne de Noailles (1741-1814) qui passionnée de botanique fit aménager les jardins à l'anglaise selon le goût de l'époque. À la Révolution, les Tessé émigrèrent et la propriété fut vendue. Elle fut acquise par un député de la Convention, Benoit Gouly, qui fit démolir le château en 1800 pour en vendre les matériaux. Ainsi ce château eut-il une existence éphémère de 34 années.

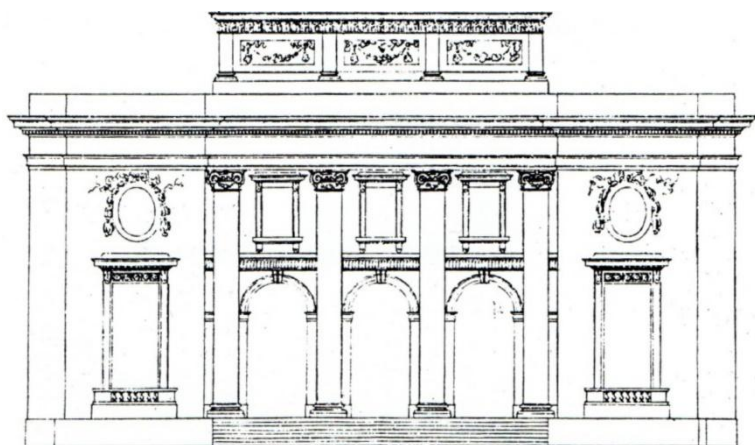

*Façade sur jardins, dessin d'Étienne-Louis Boullée*

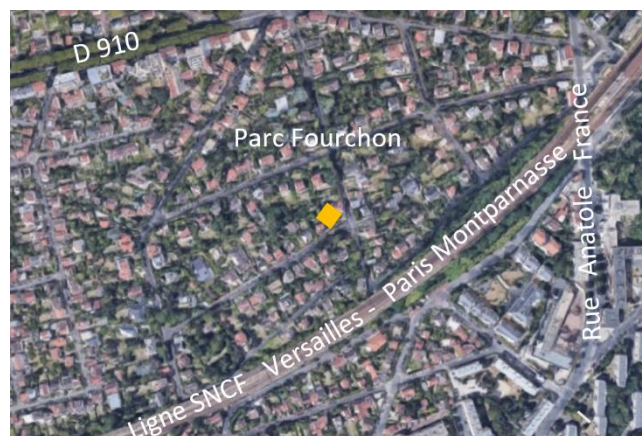

*En jaune, emplacement du château des Tessé*



*Maquette, échelle 1/70.*